


Zum Zeitpunkt unserer Planung lag kein Bodengutachten vor!

Die Vorlage eines Bodengutachtens wird vor der Planungsausführung vorausgesetzt. Die Vorlage eines Bodengutachtens gehört zu den Auftraggeberpflichten. Wird ein Gutachten nicht vor Ausführung vorgelegt, kann vom Büro IB Wolf kein Abgleich zwischen den angenommenen und tatsächlichen vorhandenen Bodenverhältnissen vorgenommen werden. Eine Gewähr für die Richtigkeit der angenommenen Bodenkennwerte kann nicht übernommen werden. Die Haftung für daraus resultierenden Schäden wird ausgeschlossen. Es wird mit einem Bemessungswert des Sohlwiderstandes

von  $S_{R,d} 210 \text{ kN/qm}$  gerechnet.

Die Gebäudeabdichtung hat gemäß DIN 4095/18095 entsprechend der Boden und Wasserverhältnisse zu erfolgen und ist nicht Gegenstand der Beauftragung des Büros IB Wolf und auch nicht Gegenstand des Planes.

### Pos-Plan BP M 1:100

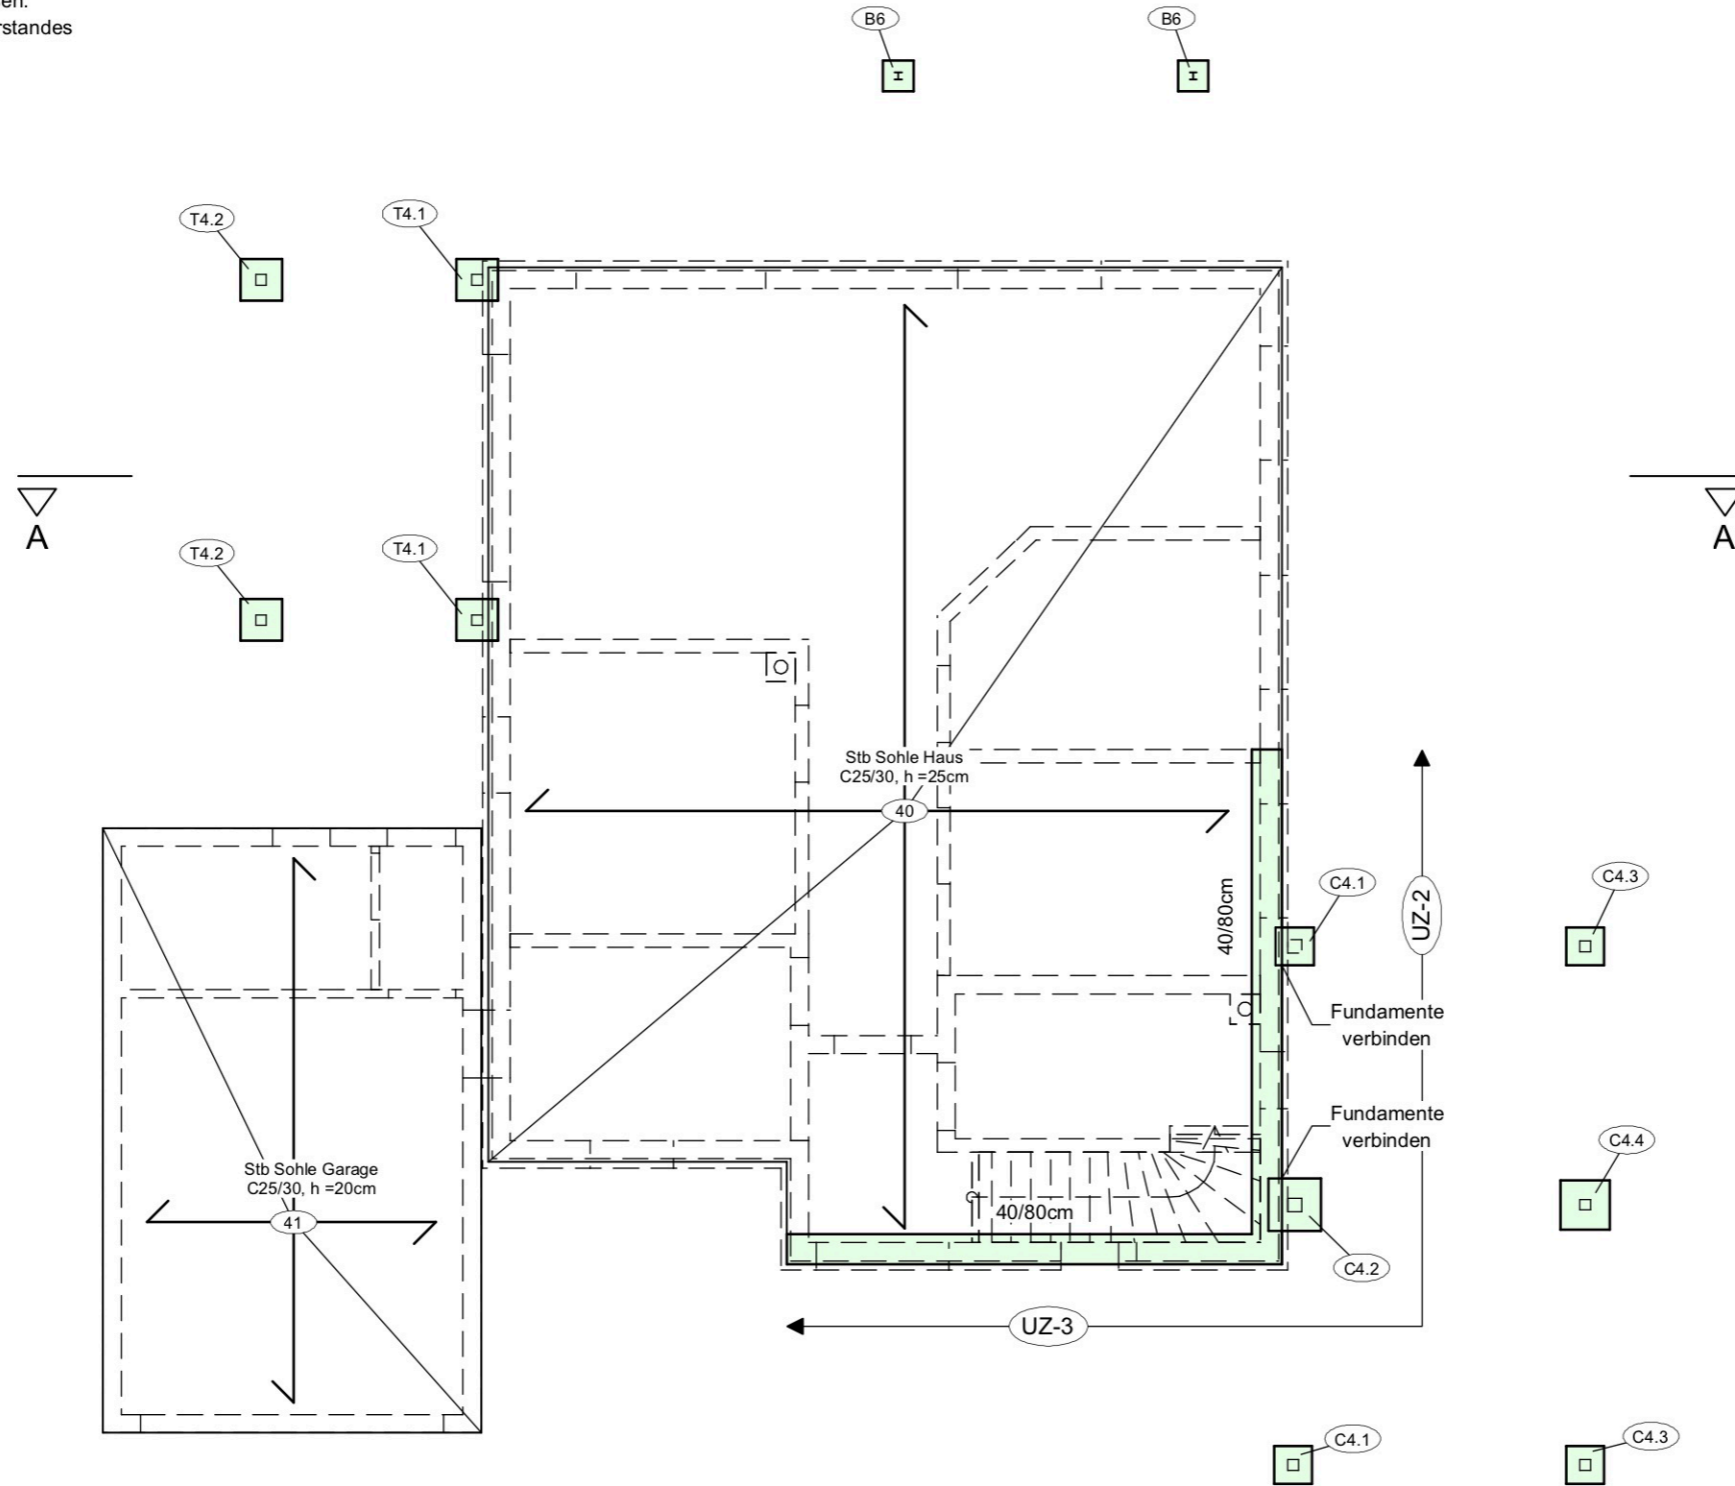

Positionsliste	
Pos-Nr.	Positionstext
40	Stb Sohle Haus C25/30, h =25cm
41	Stb Sohle Garage C25/30, h =20cm
B6	Einzelfundament C 20/25, by/bz/h = 40/40/60 cm
C4.1	äußere Einzelfundamente am Haus C 20/25, by/bz/h = 50/50/60 cm
C4.2	mittleres Einzelfundament am Haus C 20/25, by/bz/h = 70/70/60 cm
C4.3	äußere Einzelfundamente außen C 20/25, by/bz/h = 50/50/60 cm
C4.4	mittleres Einzelfundament außen C 20/25, by/bz/h = 65/65/60 cm
T4.1	Einzelfundament am Haus C 20/25, by/bz/h = 55/55/60 cm
T4.2	Einzelfundament außen C 20/25, by/bz/h = 55/55/60 cm
UZ-2	Streifenfundament 40/80cm
UZ-3	Streifenfundament 40/80cm