


Ansicht Südost - M 1/100

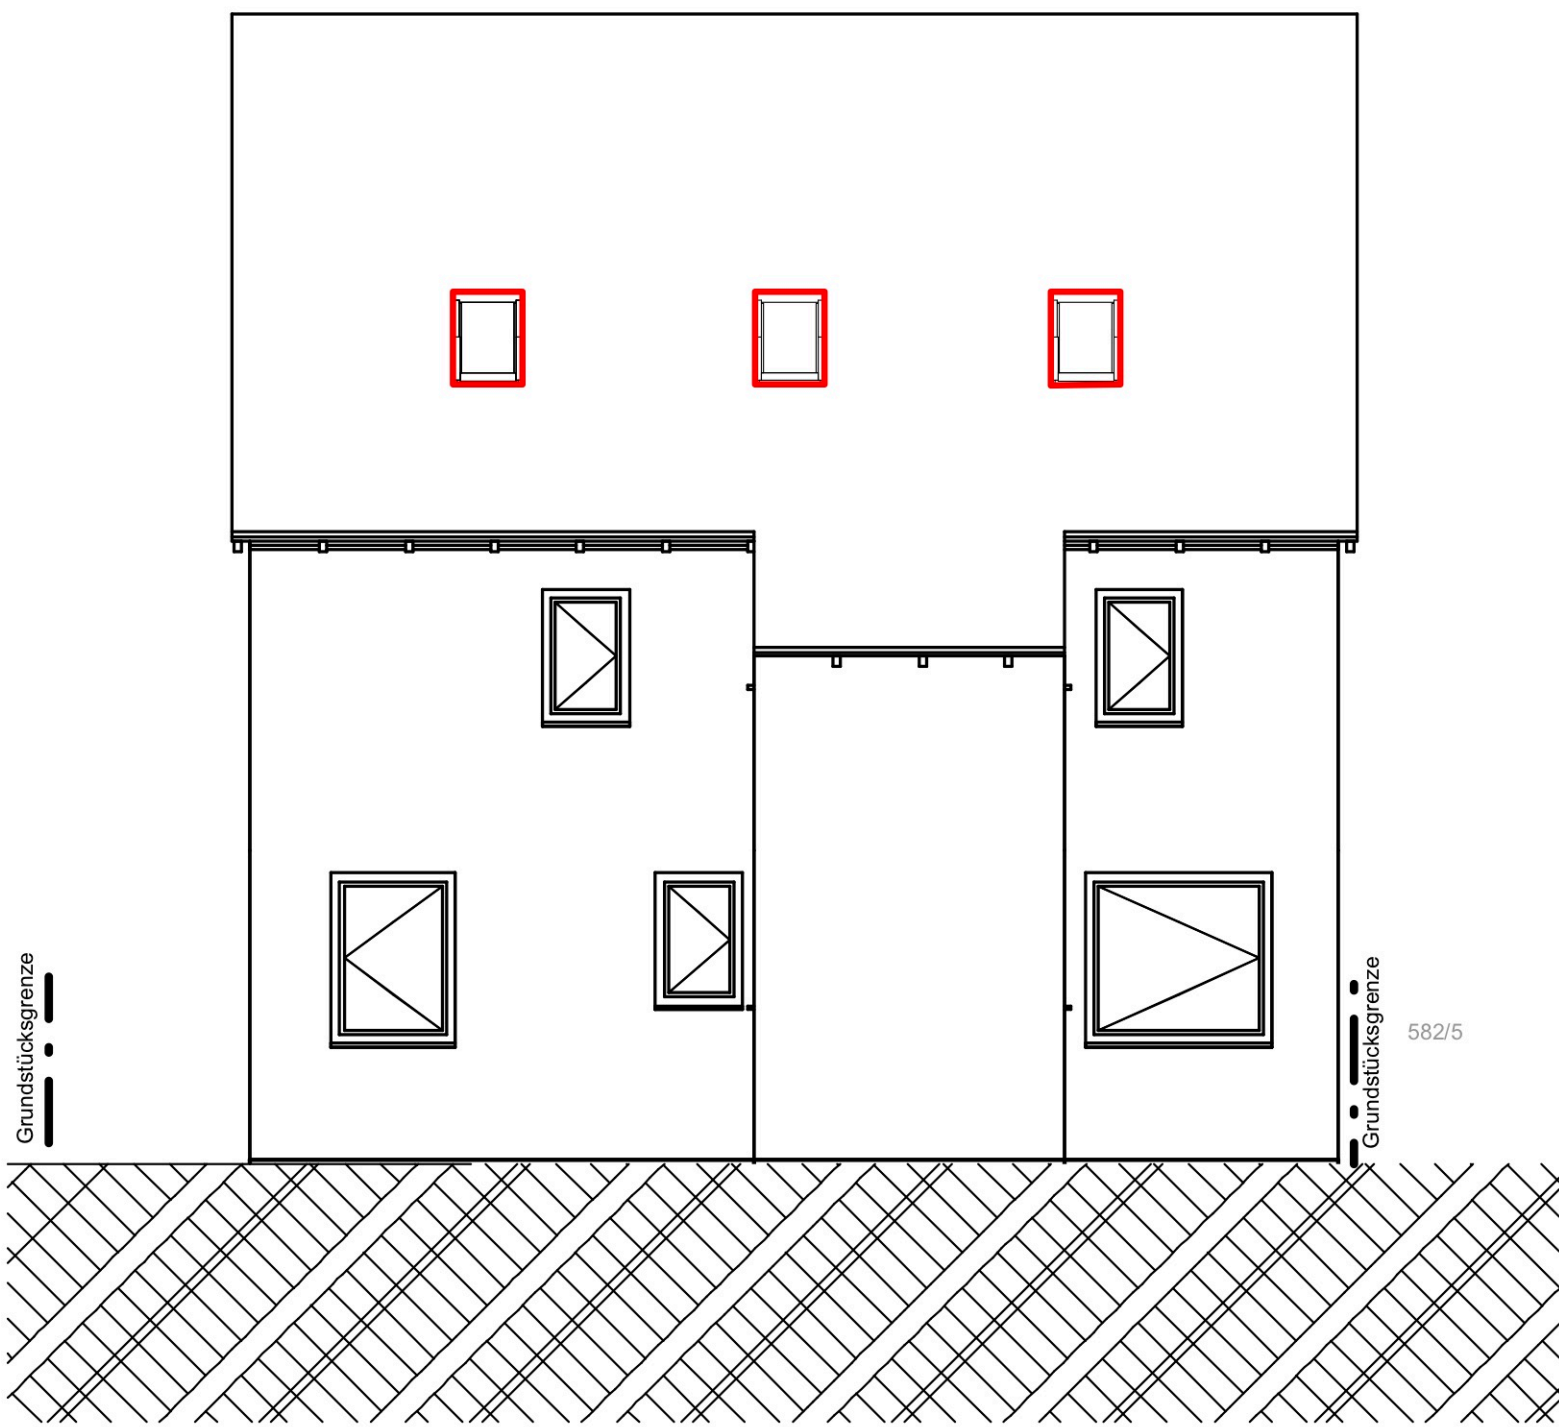

Grundstücksgrenze

Grundstücksgrenze

582/5