


Positionsliste

Pos-Nr.	Positionstext
01	Sparren NH C24, b/h = 8/20 cm
01.02	Windrispenband SST, b/h = 40/1.5 mm
02	Mittelfette NH C24, b/h = 20/28 cm
03	Holzstütze NH C24, b/h = 14/14 cm
10	Stb.-Decke OG B 500MA, C 20/25, h = 18 cm
12	Stb.- Fenstersturz deckengleich B 500SB, C 25/30, T: bo/bu/h = 74/24/18 cm
18.1	Gerader Stb.-Treppenlauf lang B 500SA, C 25/30, h = 20 cm
18.2	Gerader Stb.-Treppenlauf kurz B 500SA, C 25/30, h = 20 cm
20	Stb. Decke ü. EG, h=20 cm; C25/30
40	Stb Sohle Haus C25/30, h =25cm
41	Stb Sohle Garage C25/30, h =20cm
C1	Sparren Carport NH C24, b/h = 8/22 cm
C2.1	Holz-Durchlaufträger am Haus BSH GL24c, b/h = 14/28 cm
C2.2	Holz-Durchlaufträger außen BSH GL24c, b/h = 14/24 cm
C3	Holzstütze
C4.1	äußere Einzelfundamente am Haus C 20/25, by/bz/h = 50/50/60 cm
C4.3	äußere Einzelfundamente außen C 20/25, by/bz/h = 50/50/60 cm
FTS	Fertigteilsturz
G1	Sparren Garage NH C24, b/h = 8/24 cm
RB	Ringbalken
T1	Sparren Terrassendach NH C24, b/h = 8/18 cm
T2.1	Holz-Durchlaufträger am Haus BSH GL24c, b/h = 14/32 cm
T2.2	Holz-Durchlaufträger außen BSH GL24c, b/h = 14/32 cm
T3	Holzstütze
T4.1	Einzelfundament am Haus C 20/25, by/bz/h = 55/55/60 cm
T4.2	Einzelfundament außen C 20/25, by/bz/h = 55/55/60 cm
UZ-2	Streifenfundament 40/80cm

Pos-Plan - Schnitt A - A M 1:100

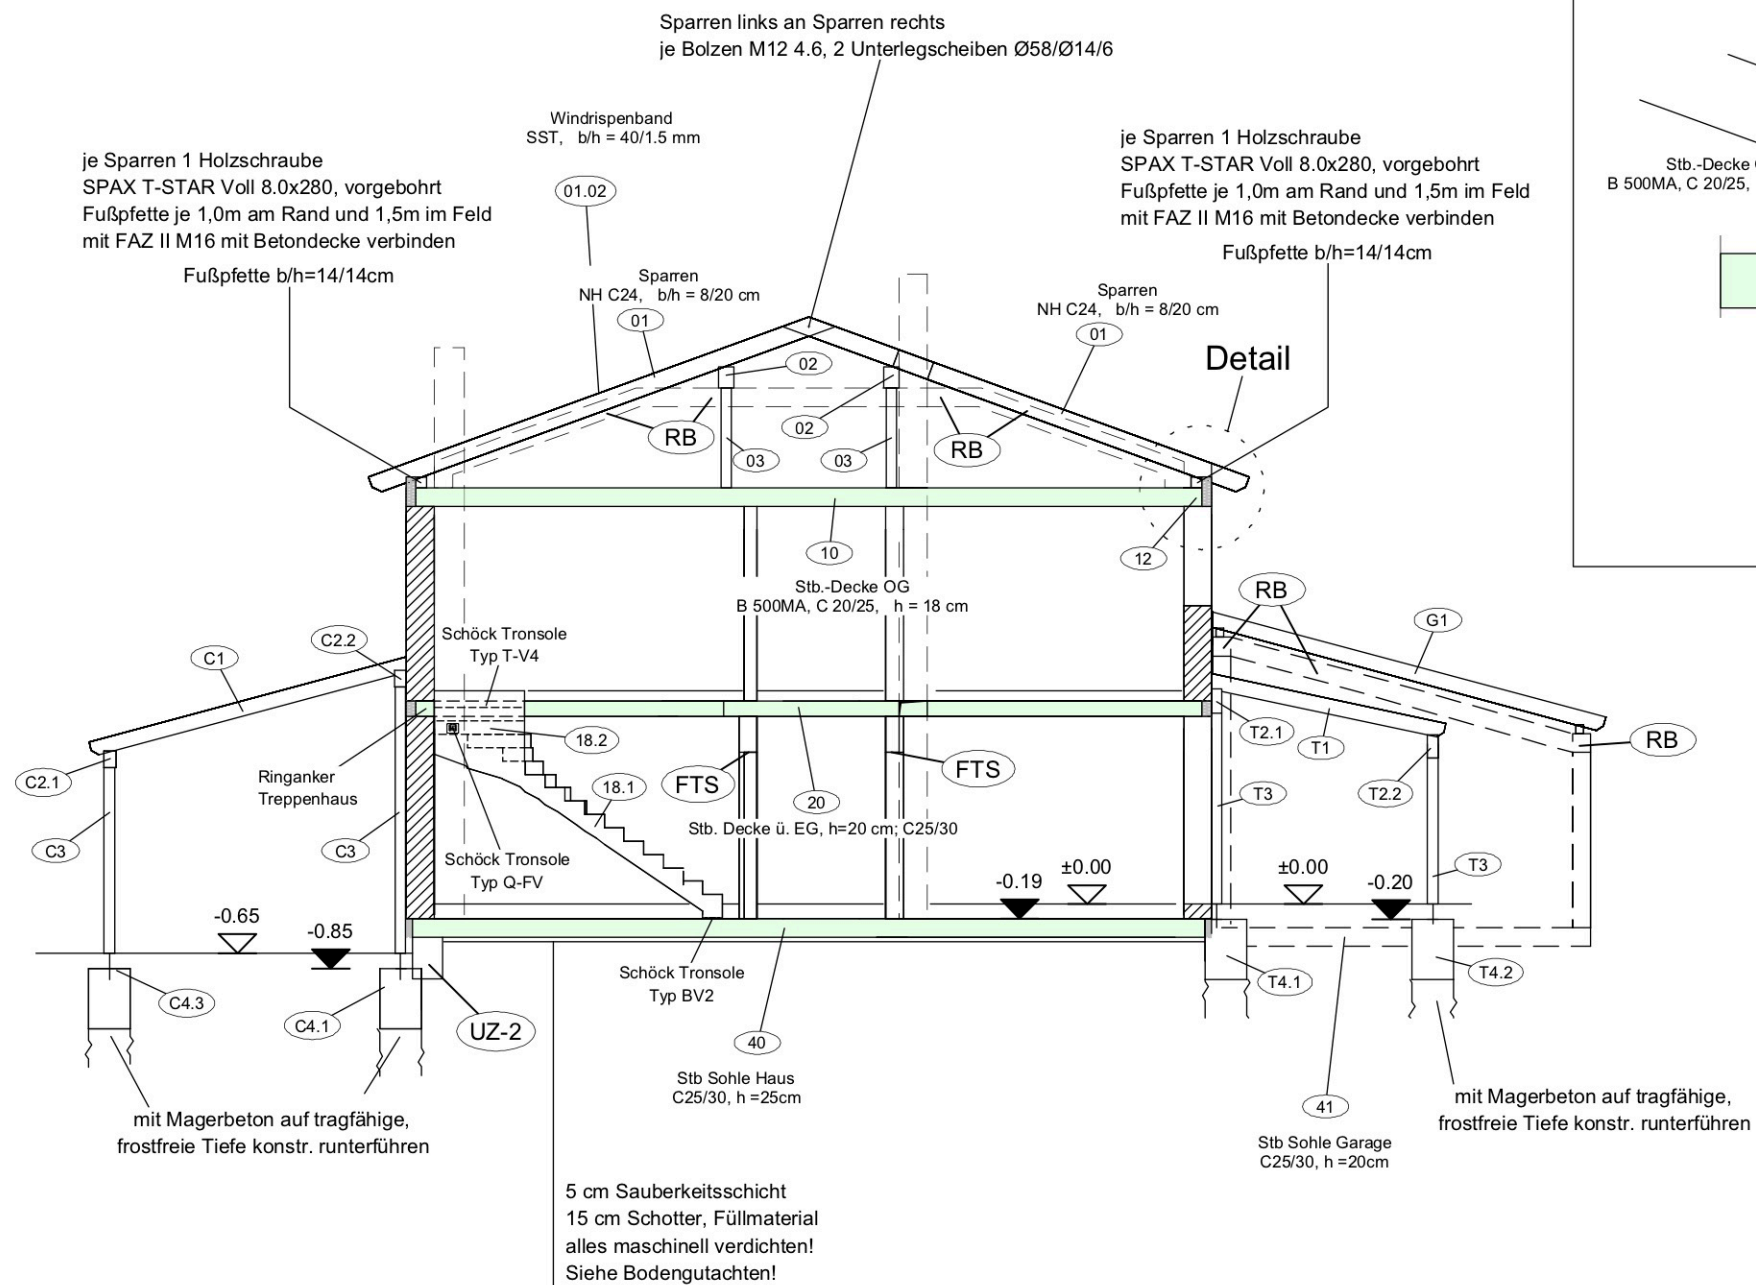

Detail-Traufseite M 1:25

Auflager Stb.-Decke

